




OST

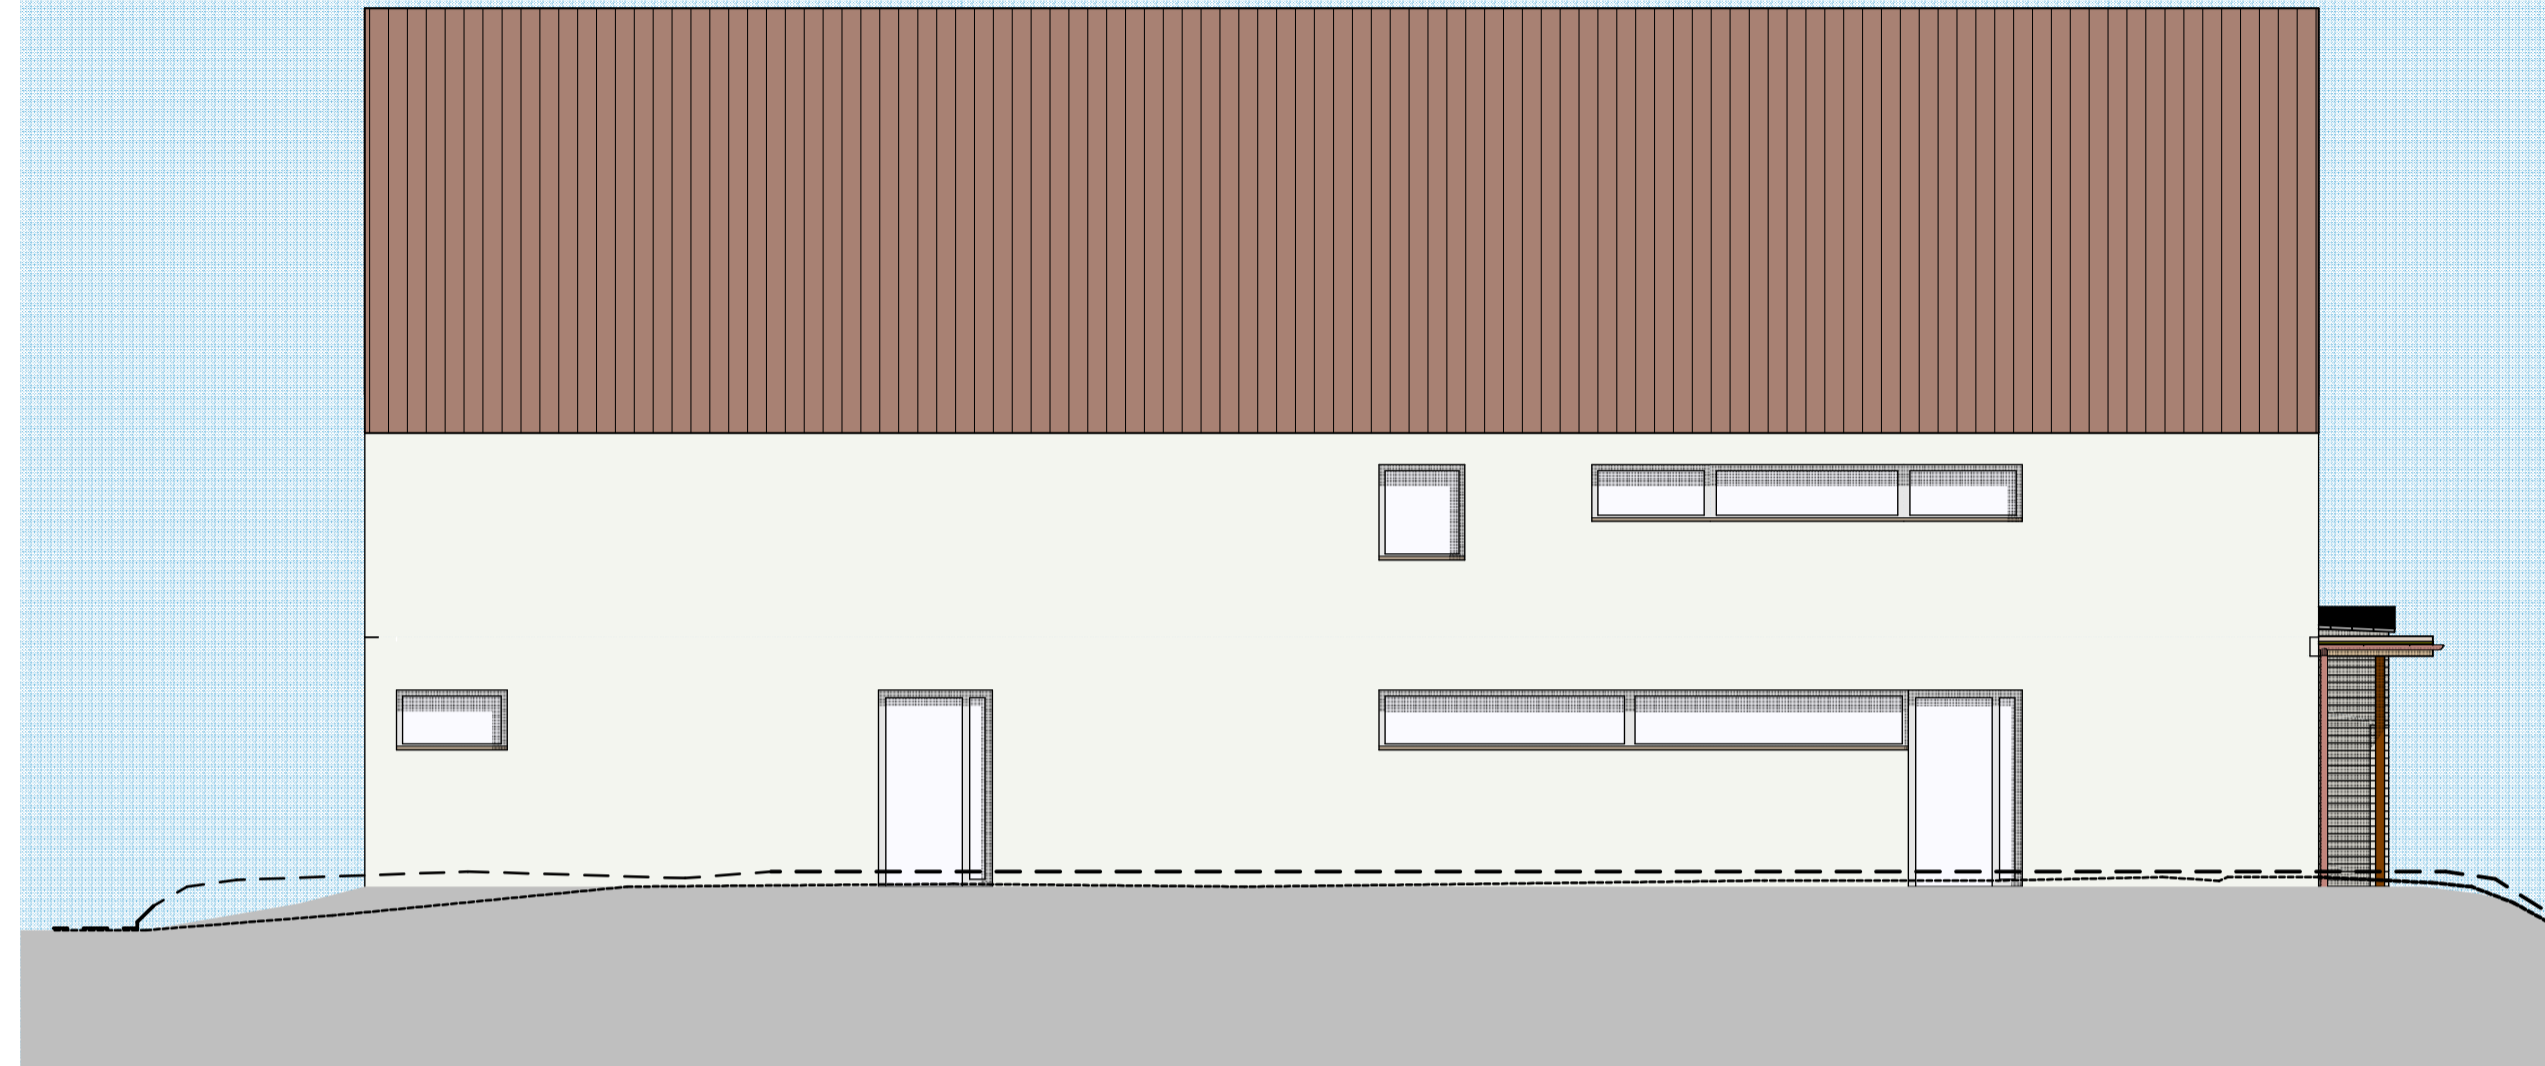


NORD

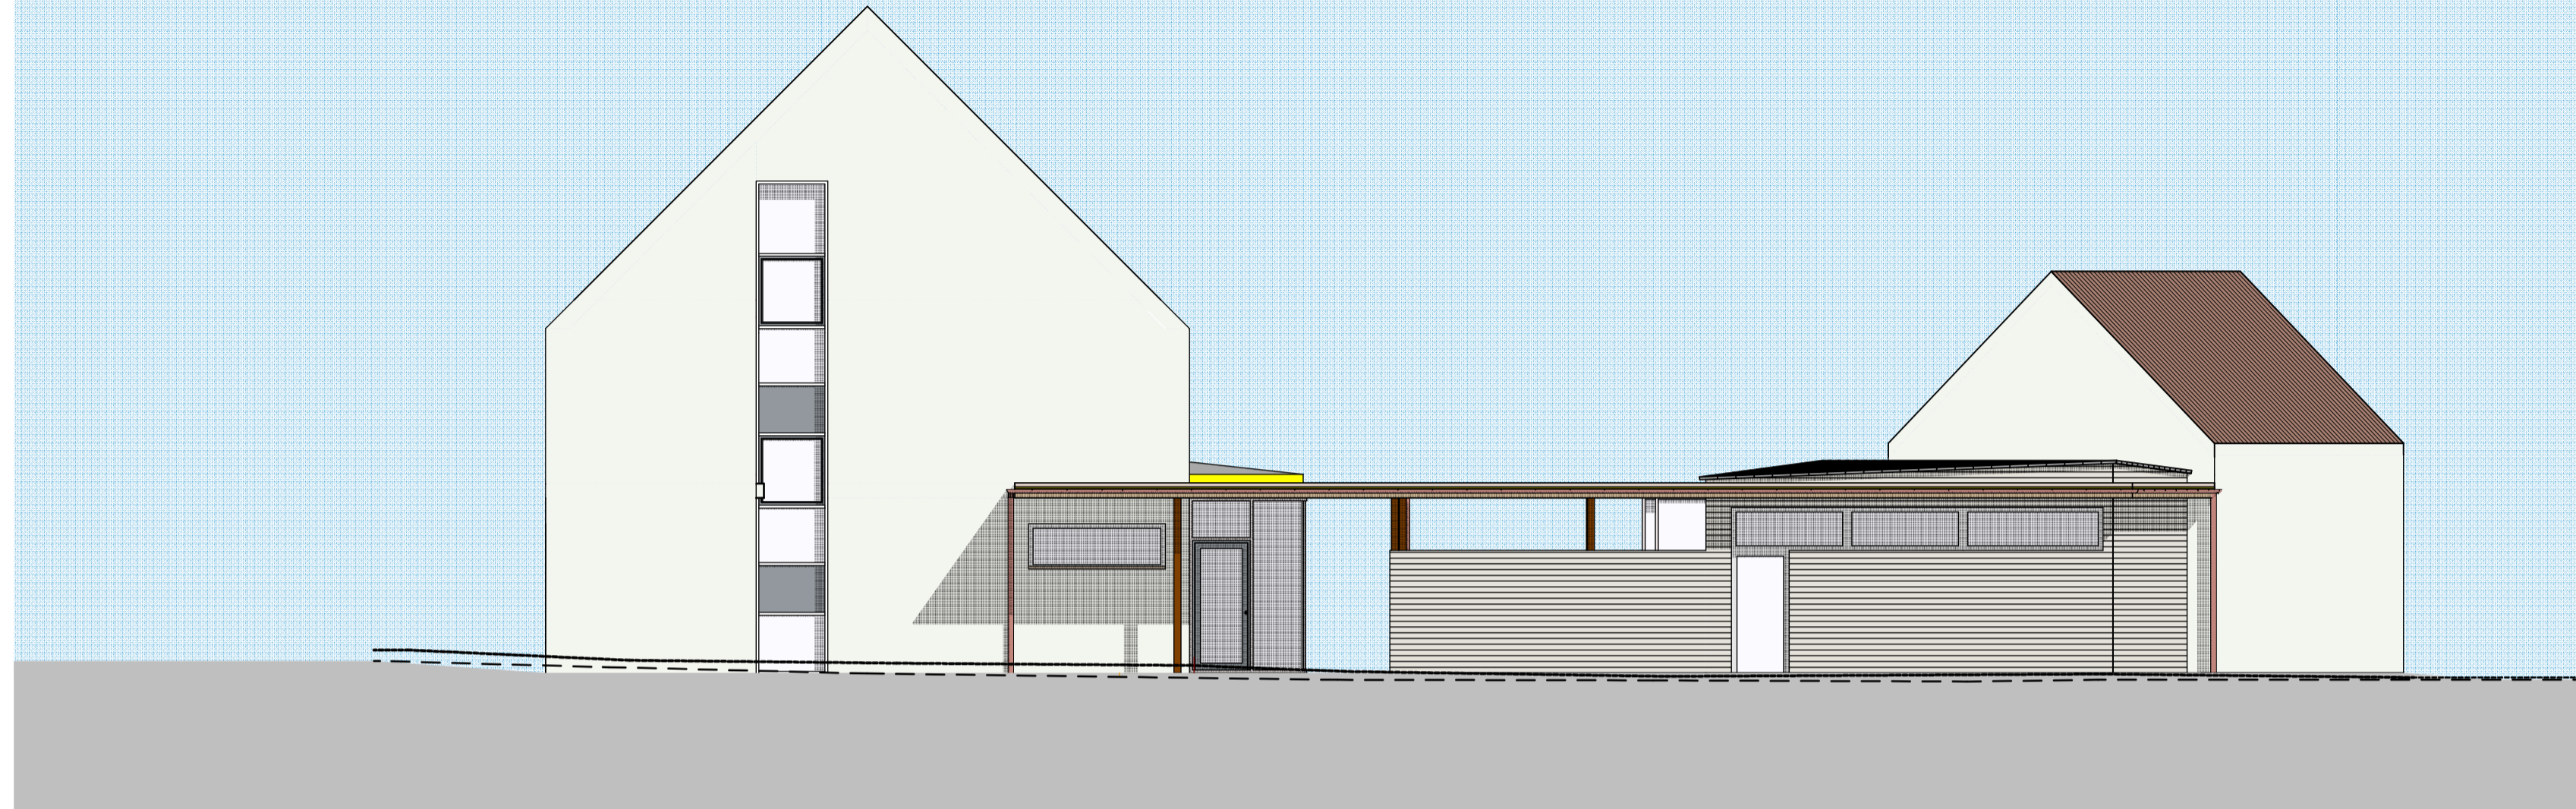

WEST

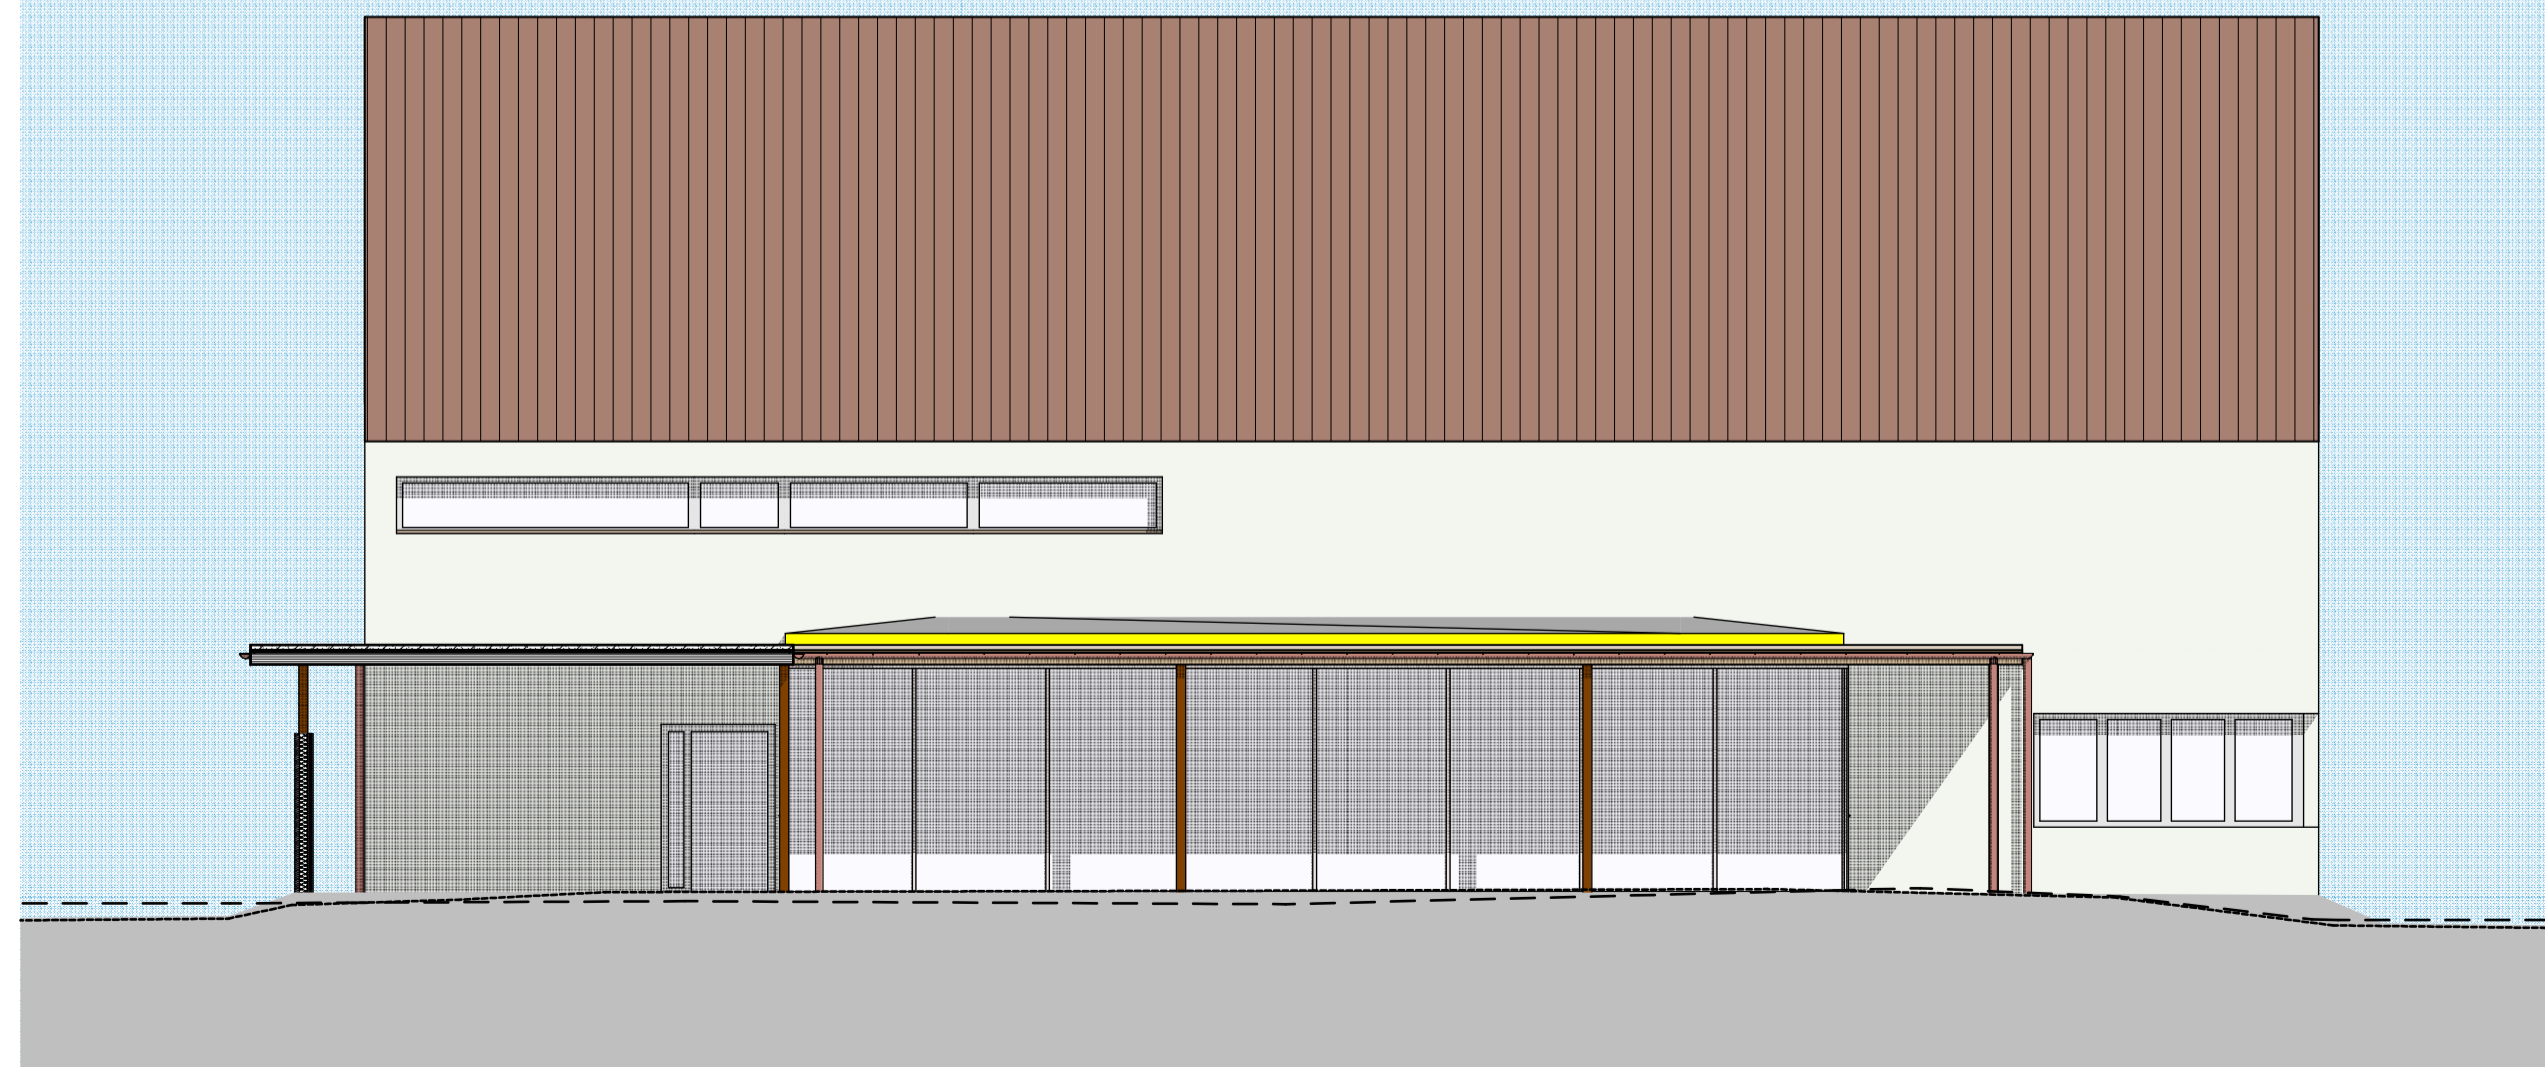

SÜD

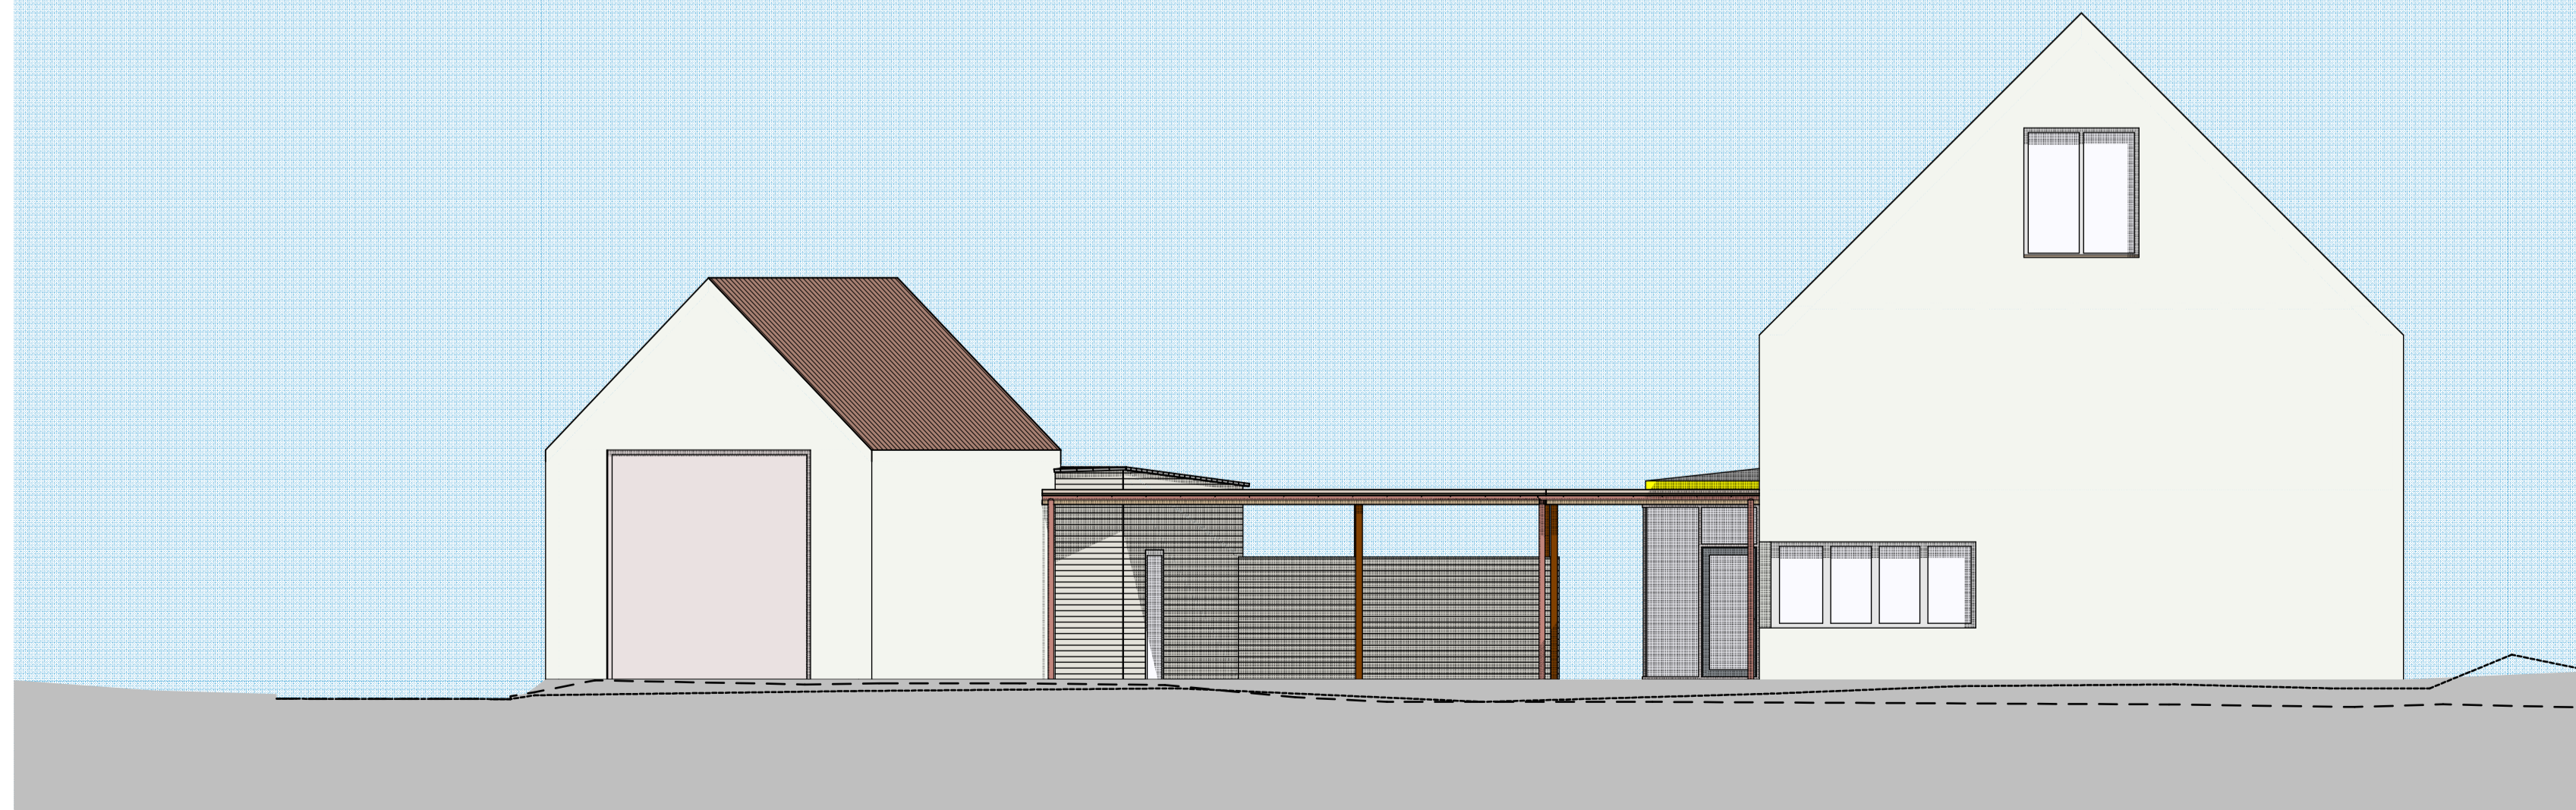

Genehmigungsplanung

Errichtung eines Dorfheimgemeinschafts-
hauses in Euernbach

Pfaffenhofener Straße 15
in Euernbach Fl. Nr. 17

Ansichten M 1 : 100

Bauherr : Gemeinde Scheyern
Ludwigstraße 2
85298 Scheyern

Nachbar: _____
Fl.Nr.: 17/6 + 17/7

Planverfasser : **WipflerPLAN**

Architekten Stadtplaner
Bauingenieure
Vermessungsingenieure
Erschließungsträger

Hoherwarter Straße 124
85276 Pfaffenhofen
Tel.: 08441 504622
Fax: 08441 504629
Mail info@wipflerplan.de

Pfaffenhofen 17.07.2018