




EG

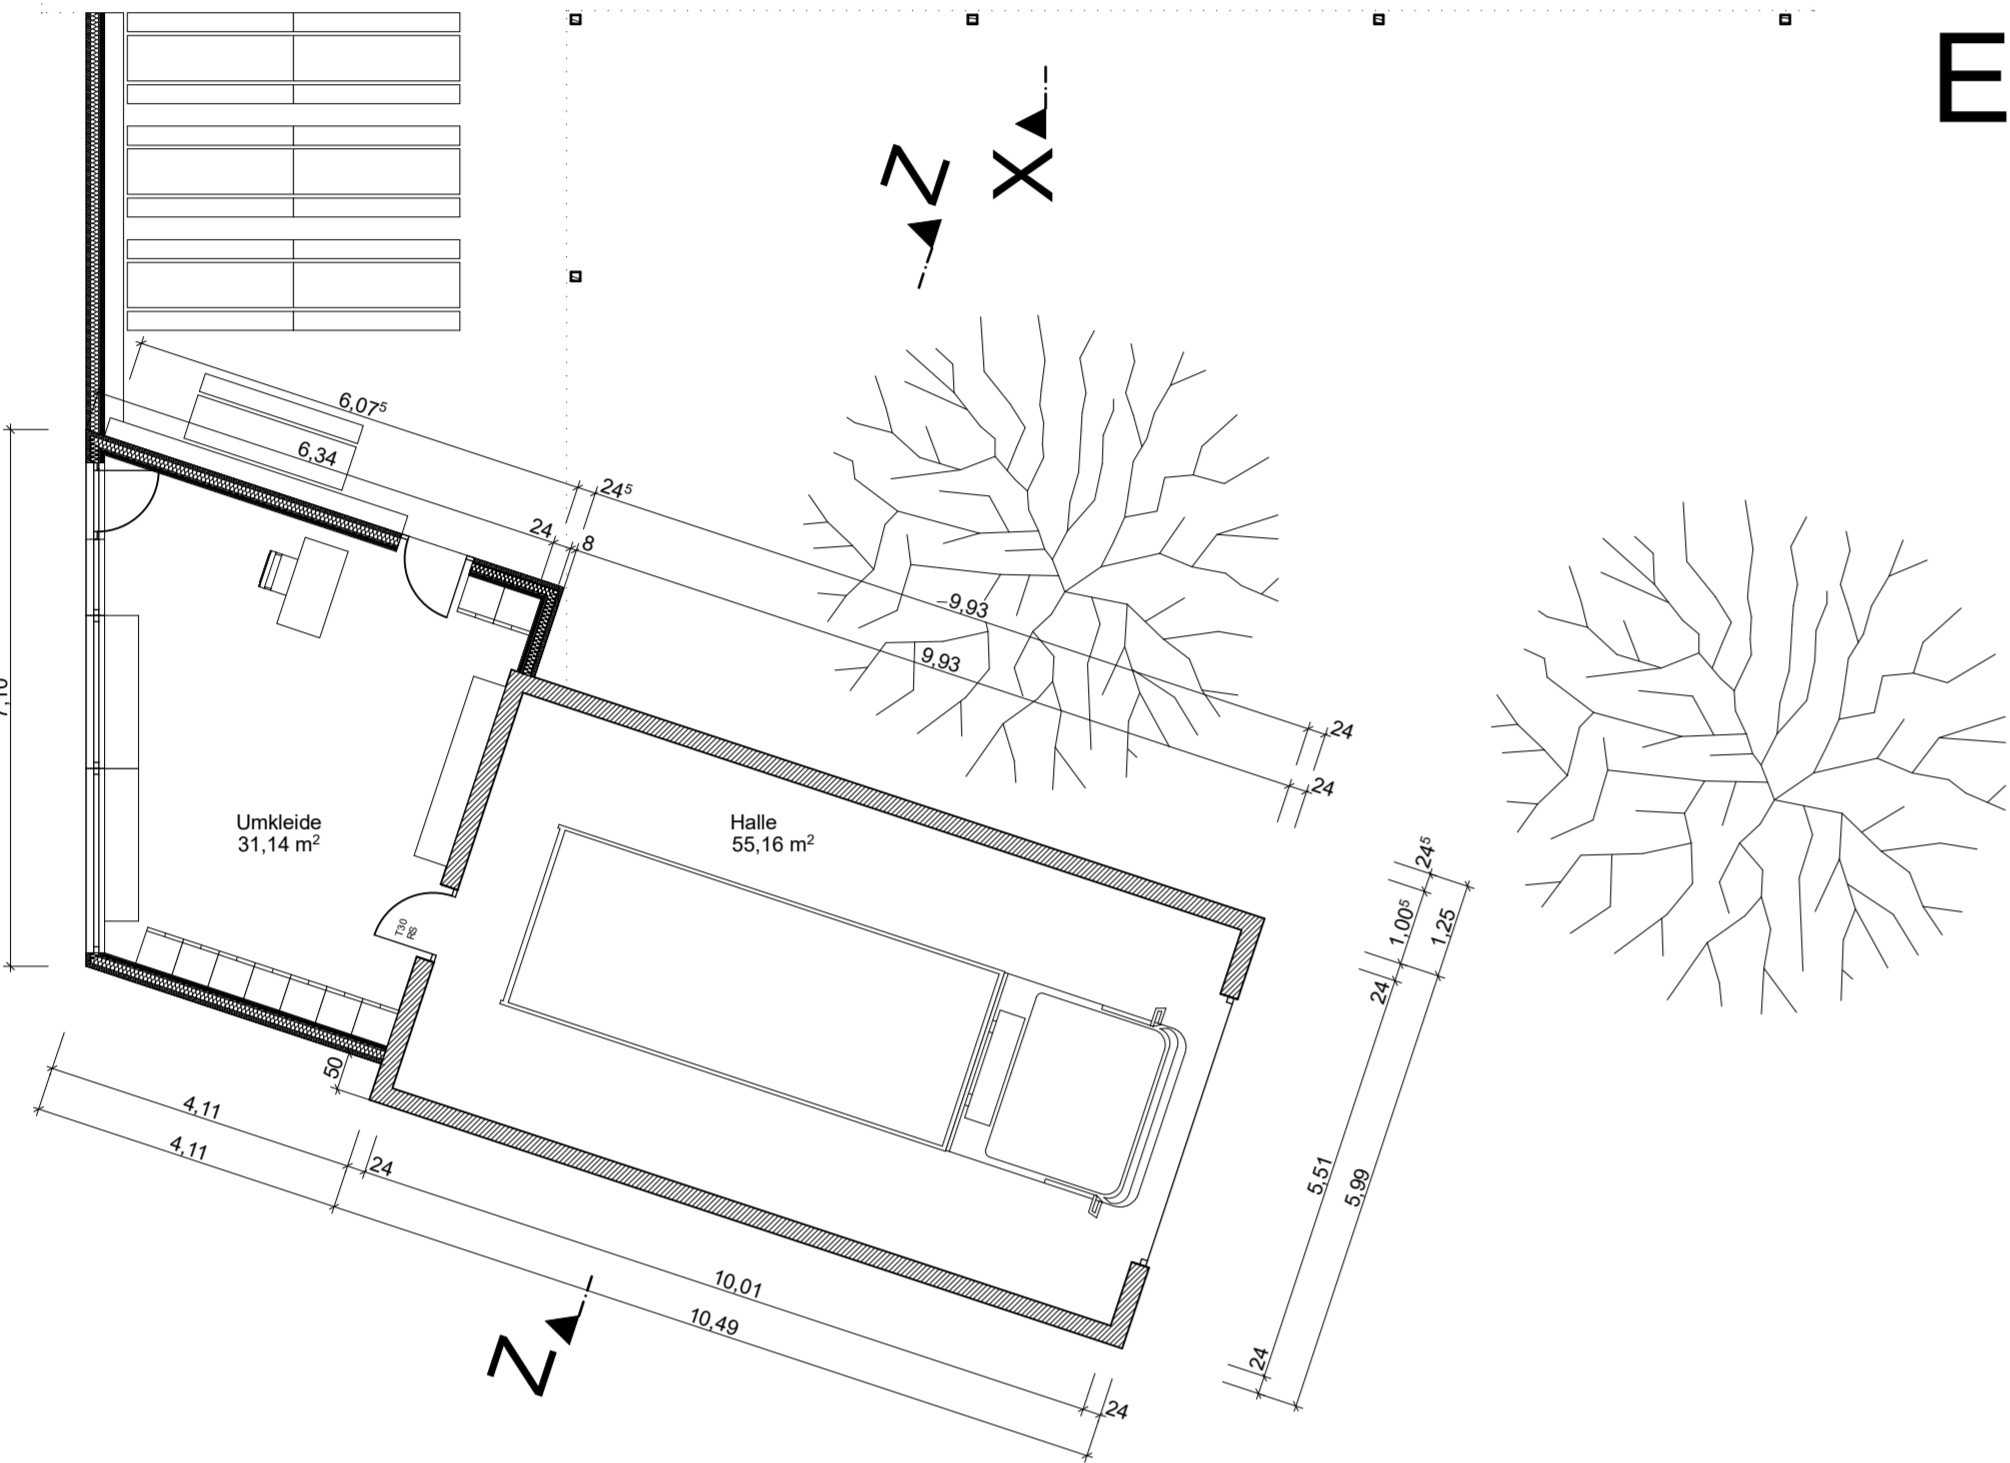


OG

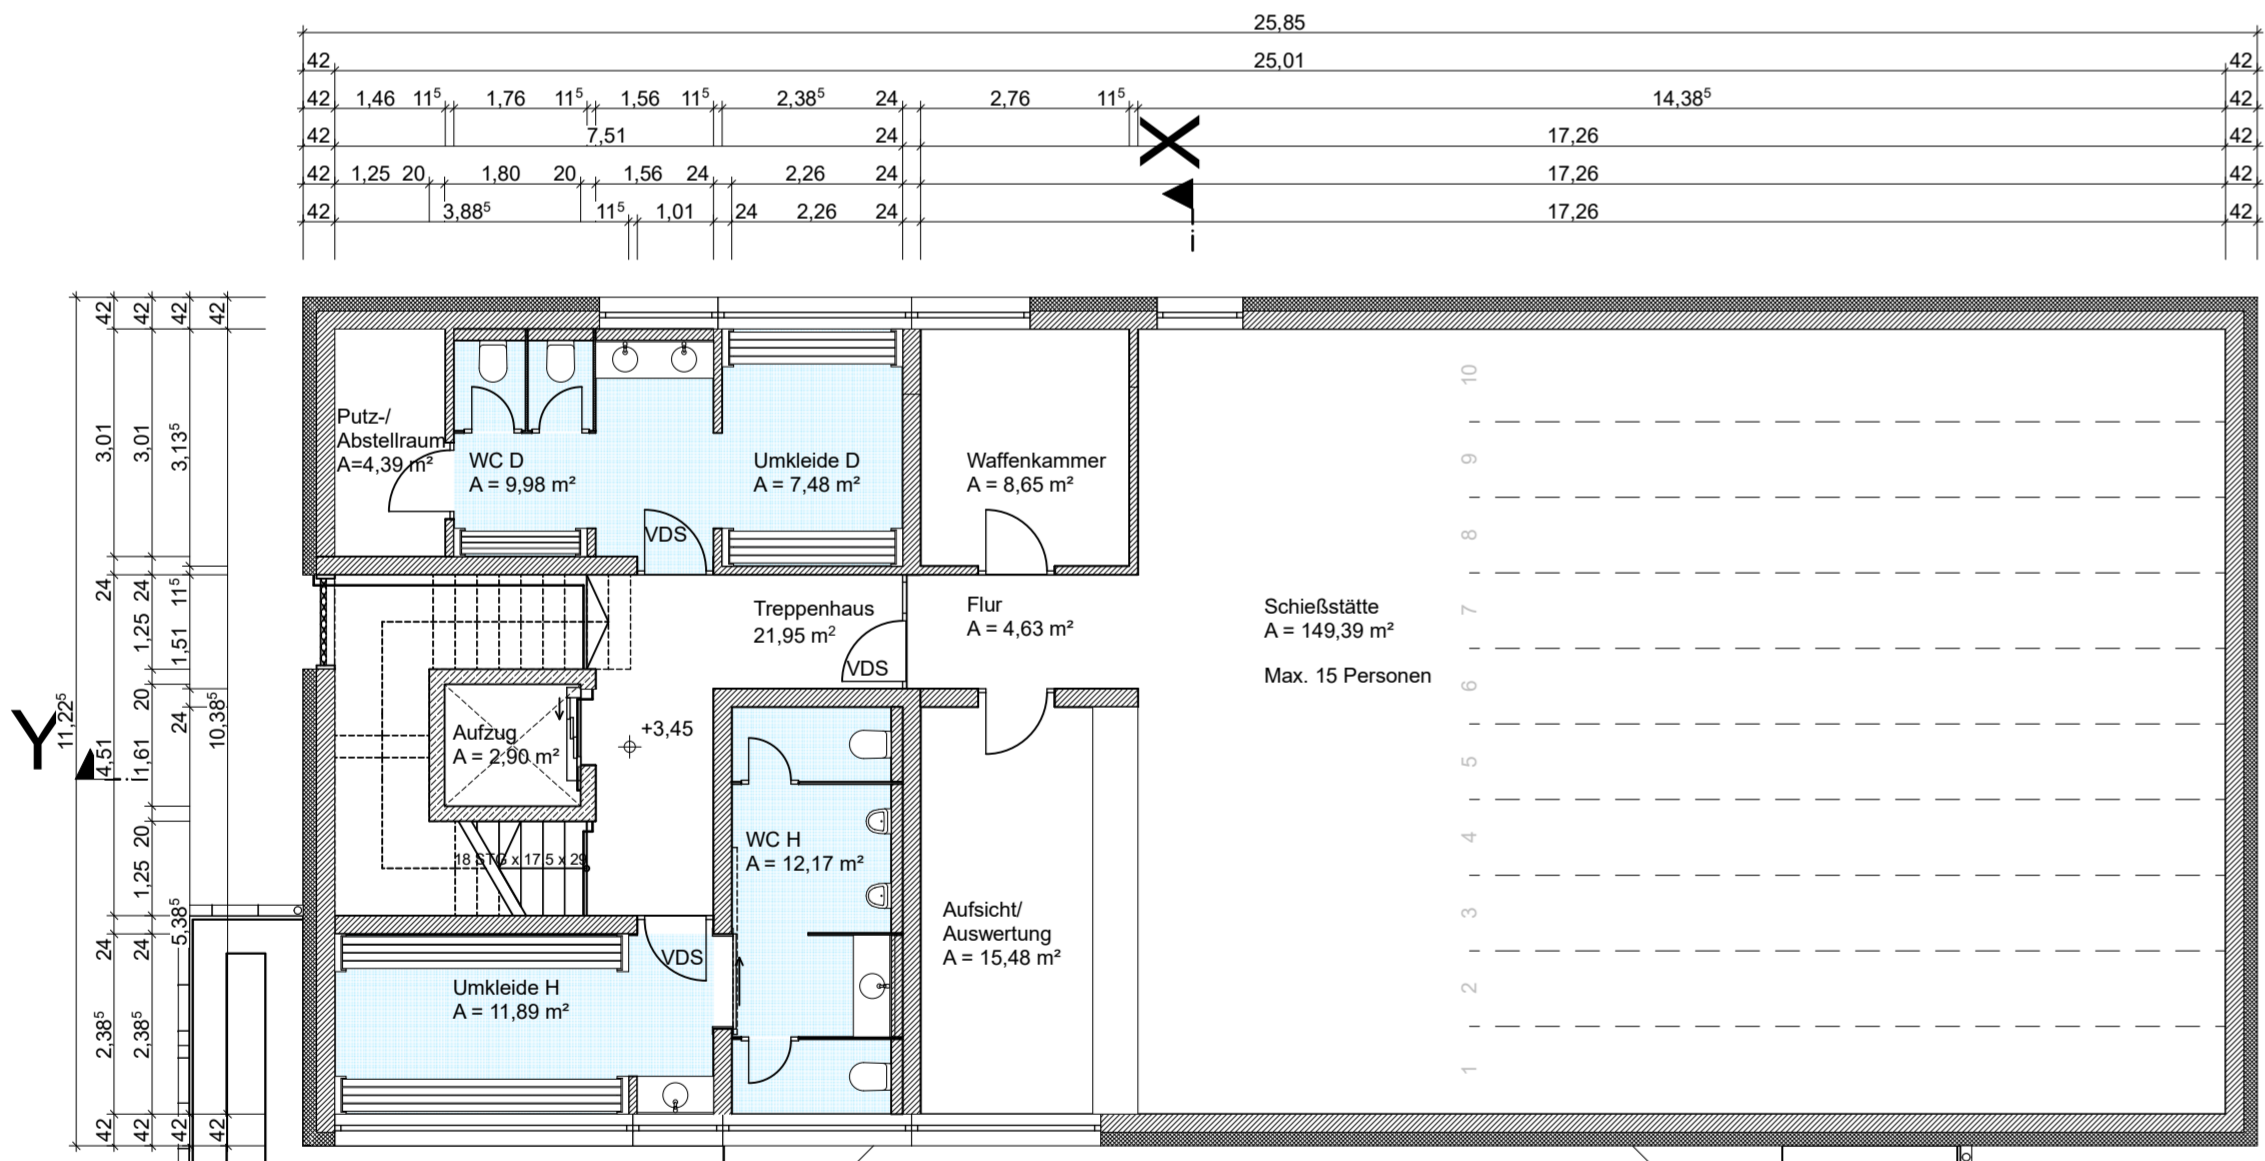


OG

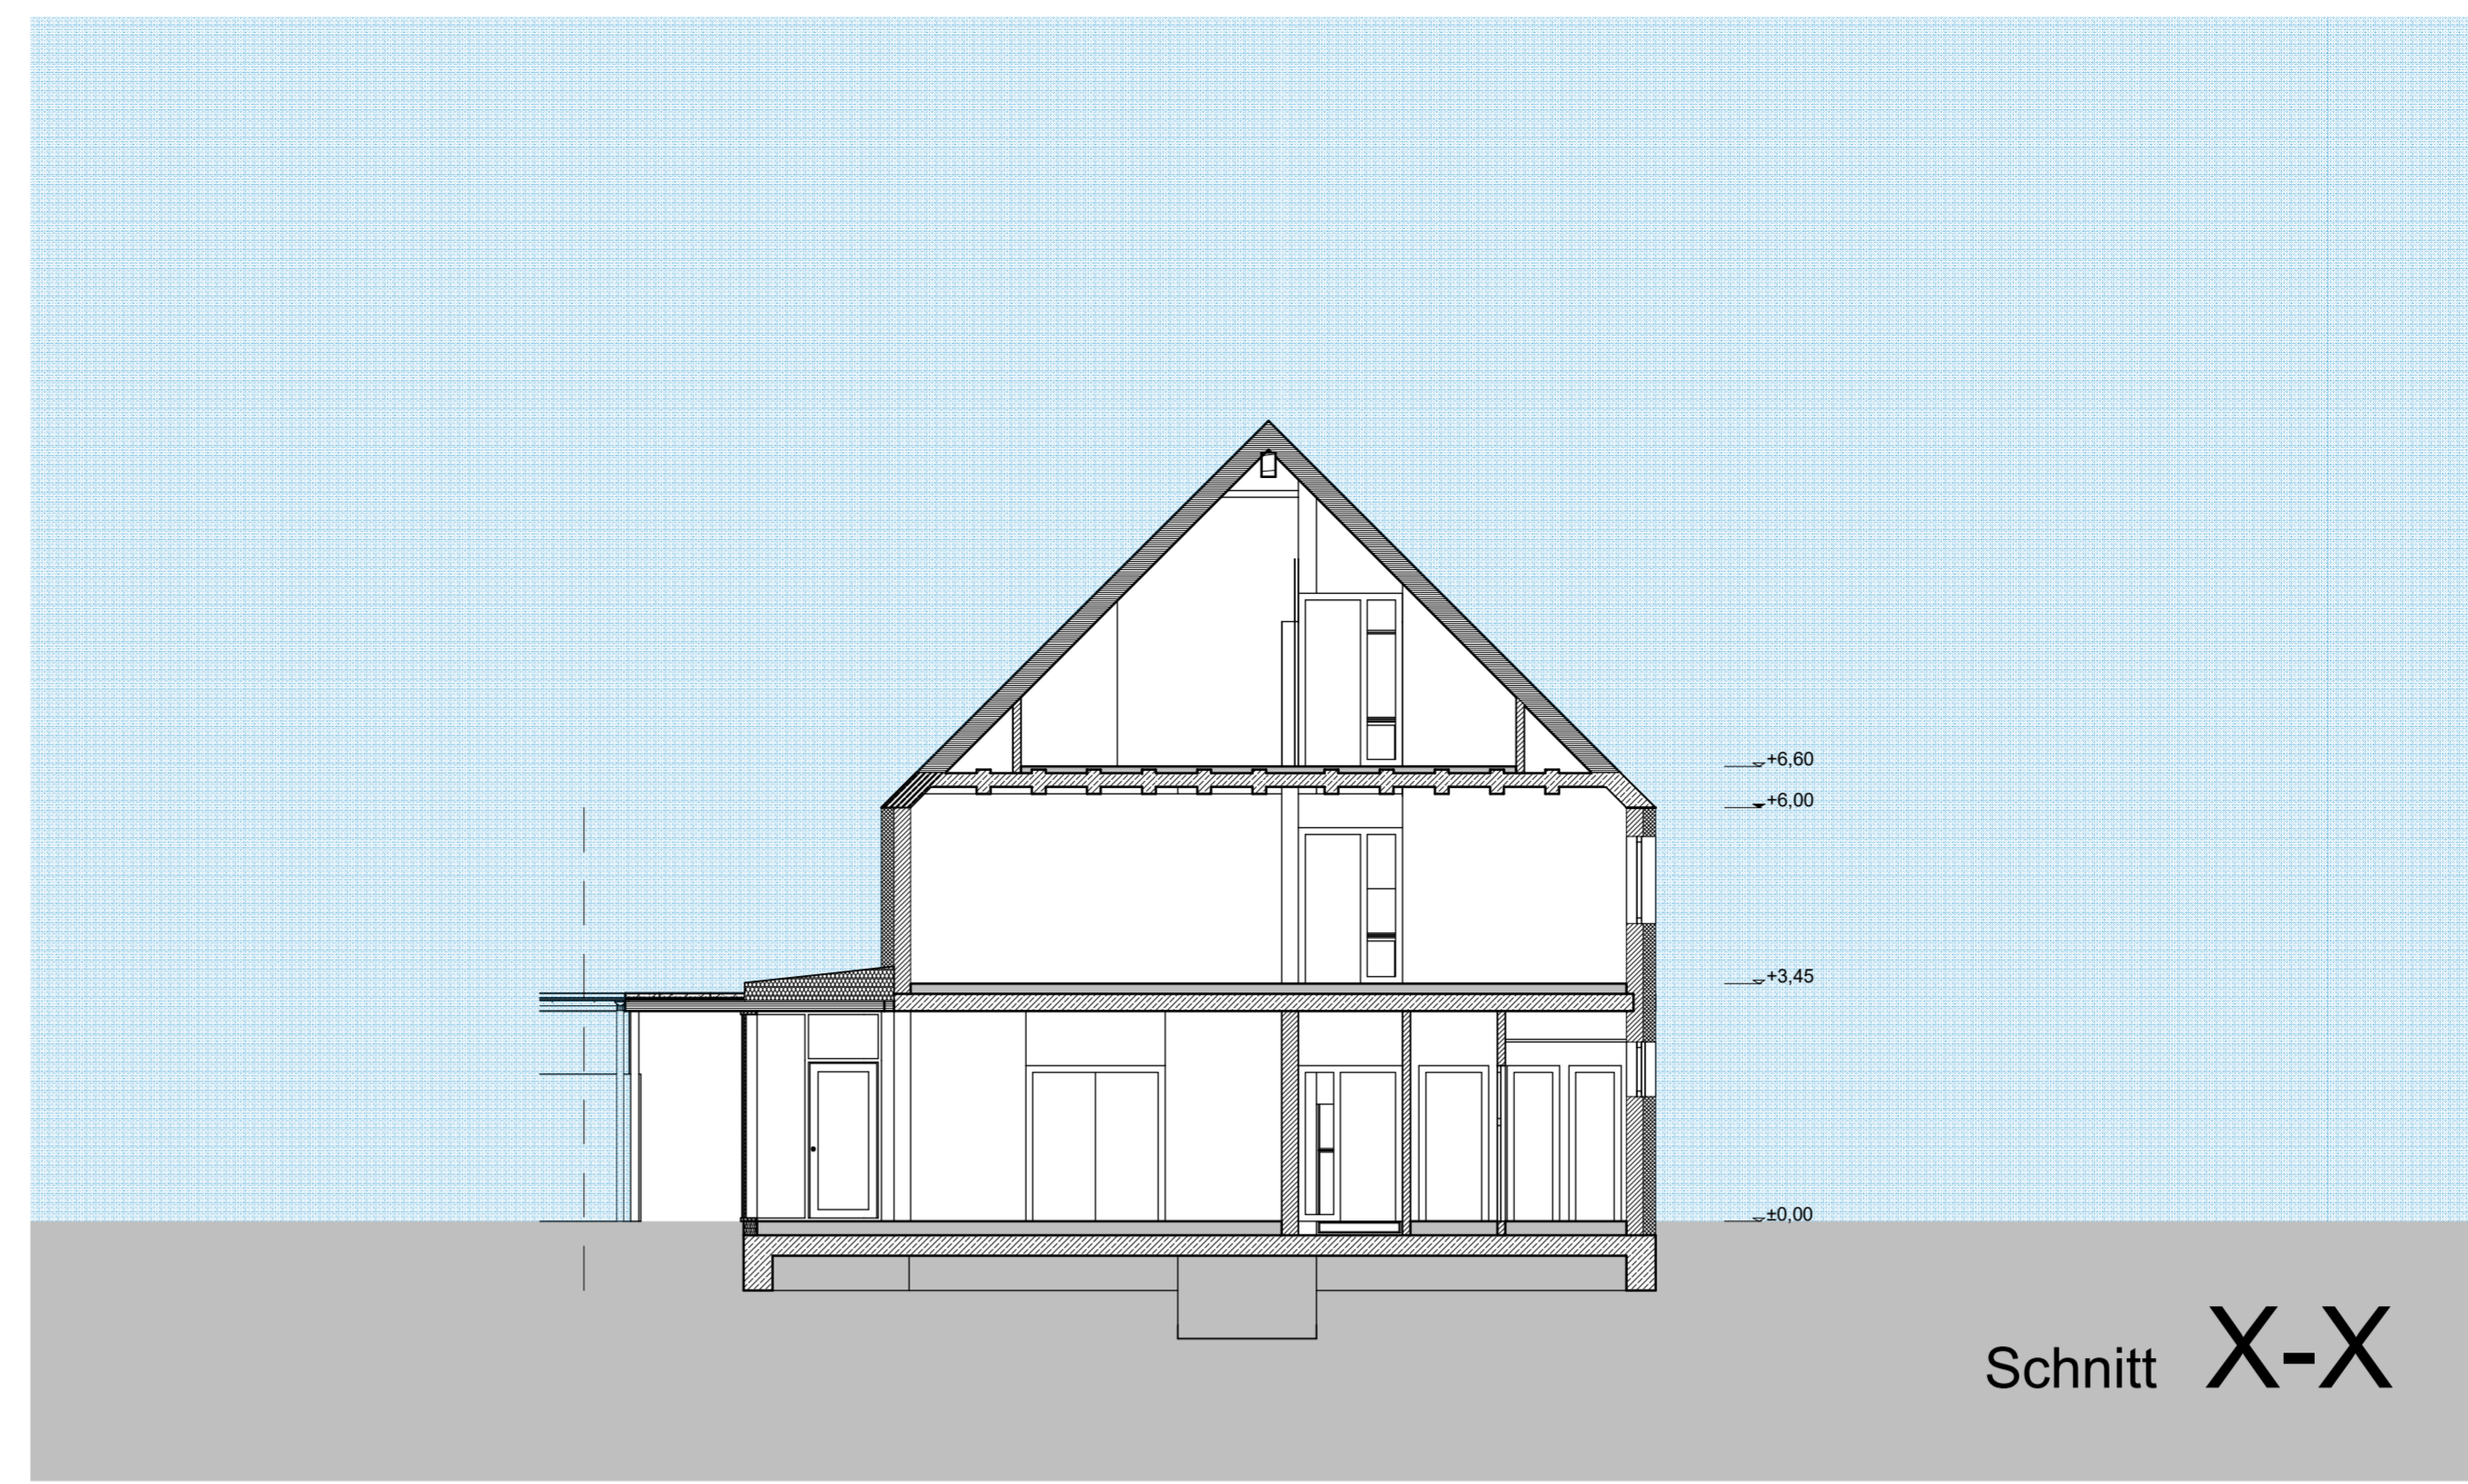


Schnitt X-X

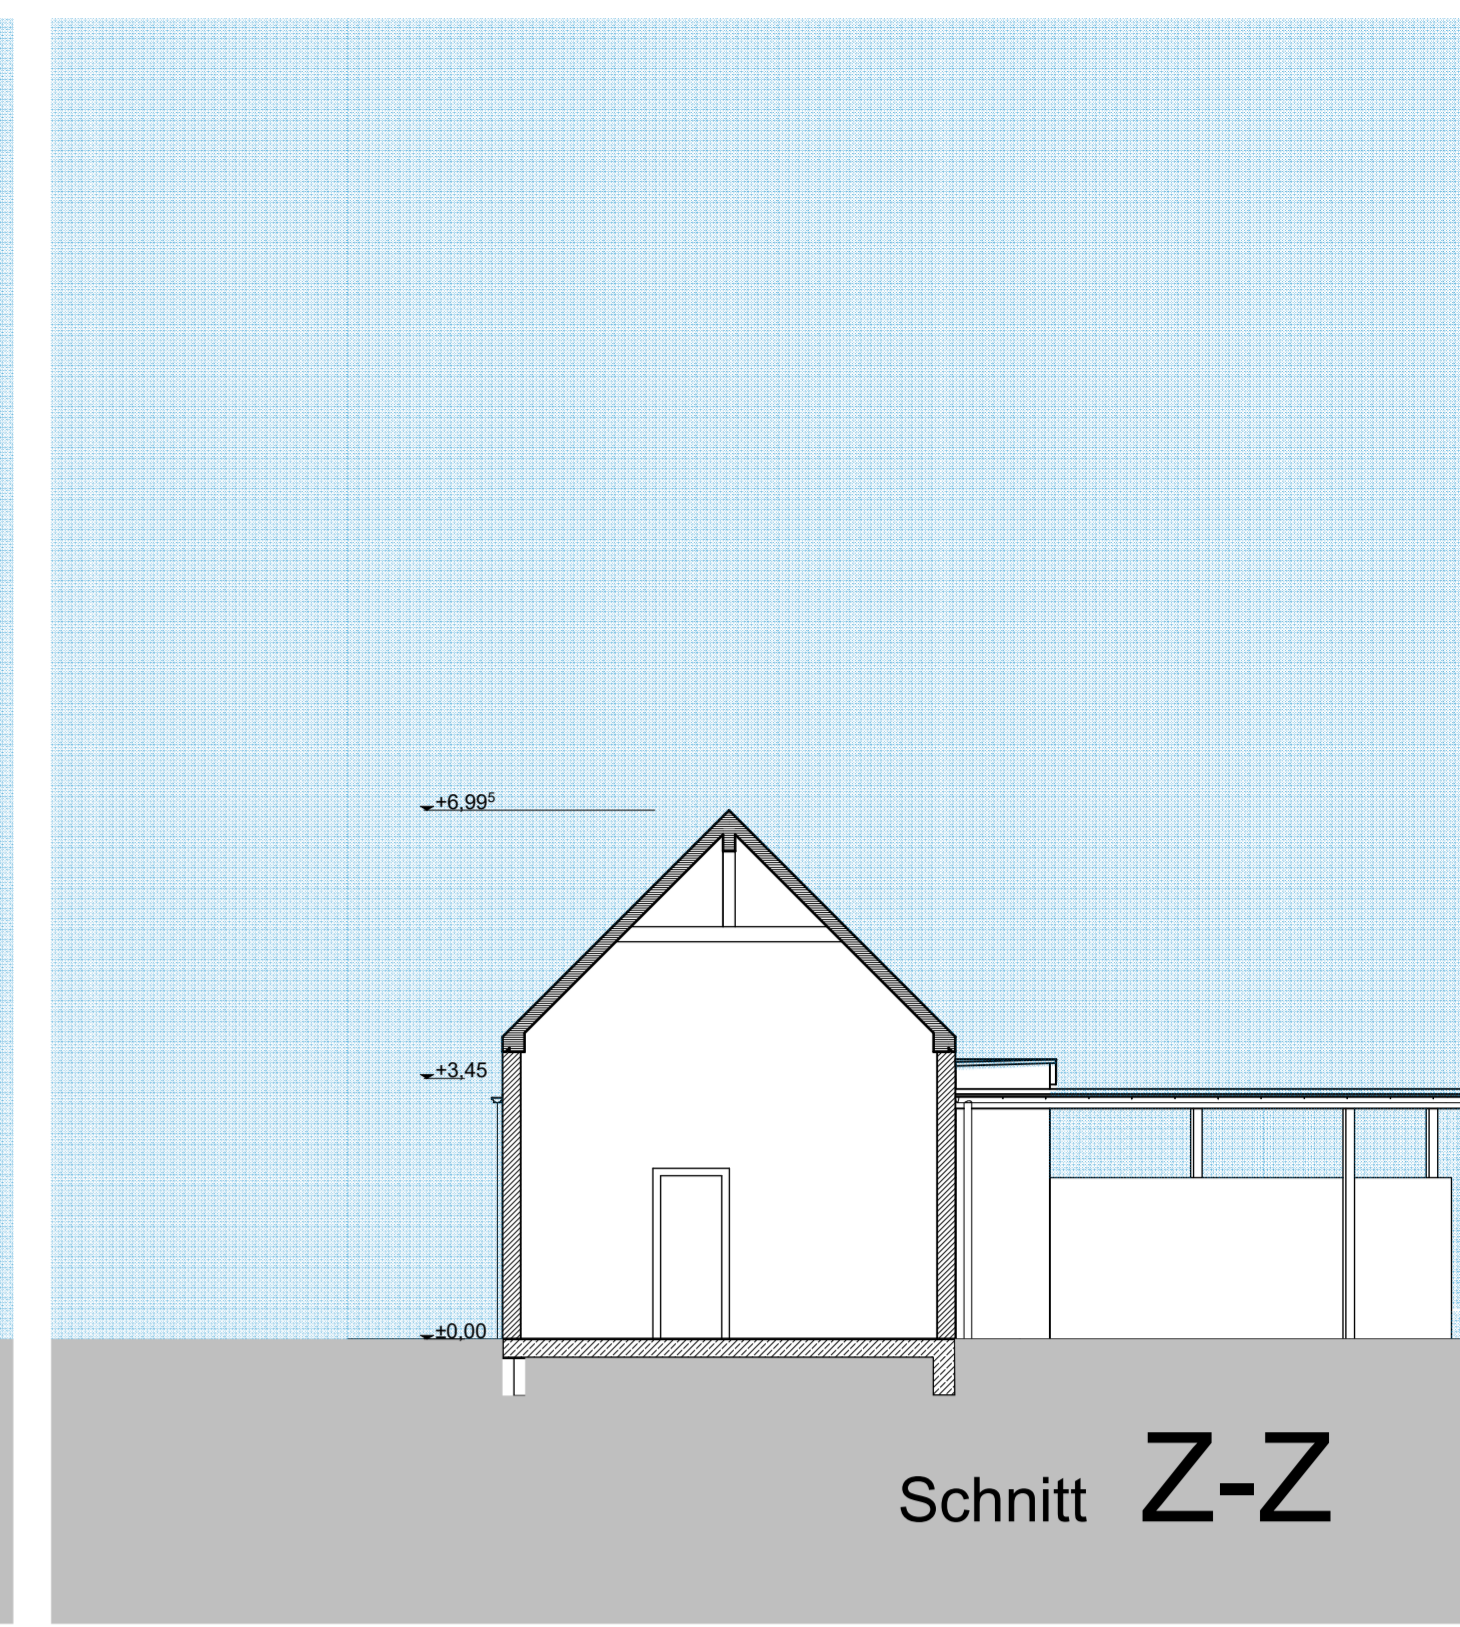

Schnitt Z-Z

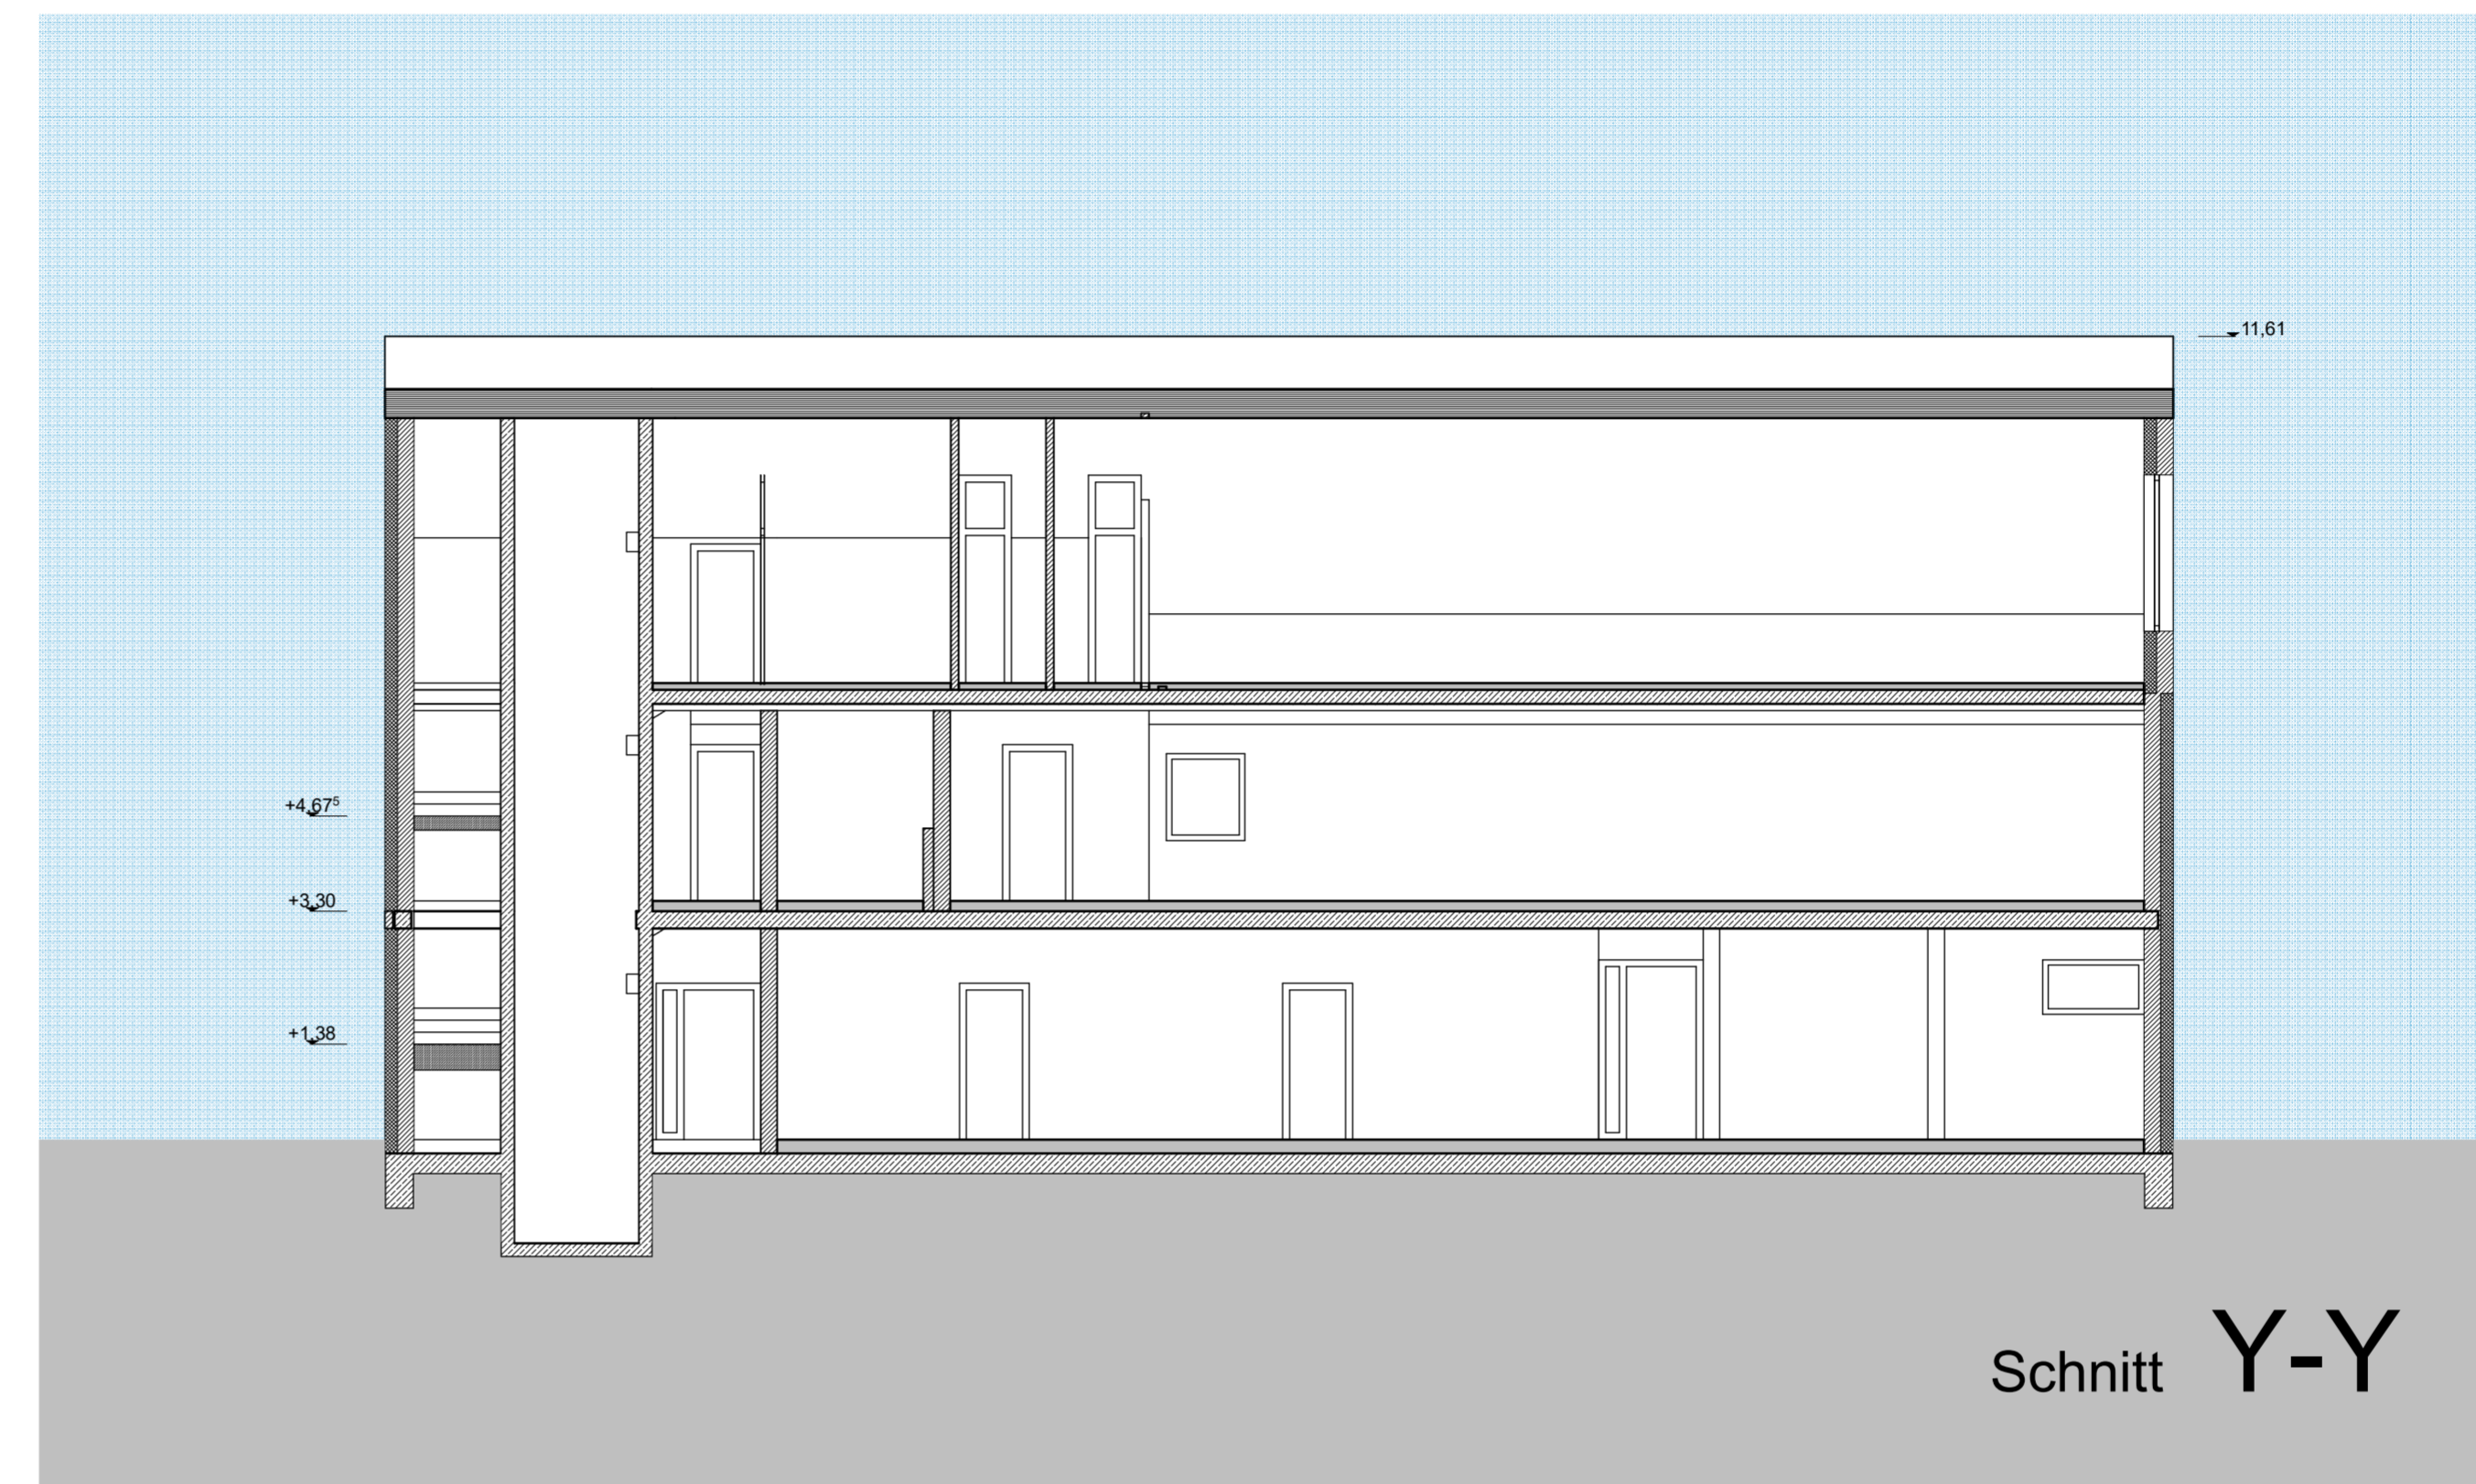

Schnitt Y-Y

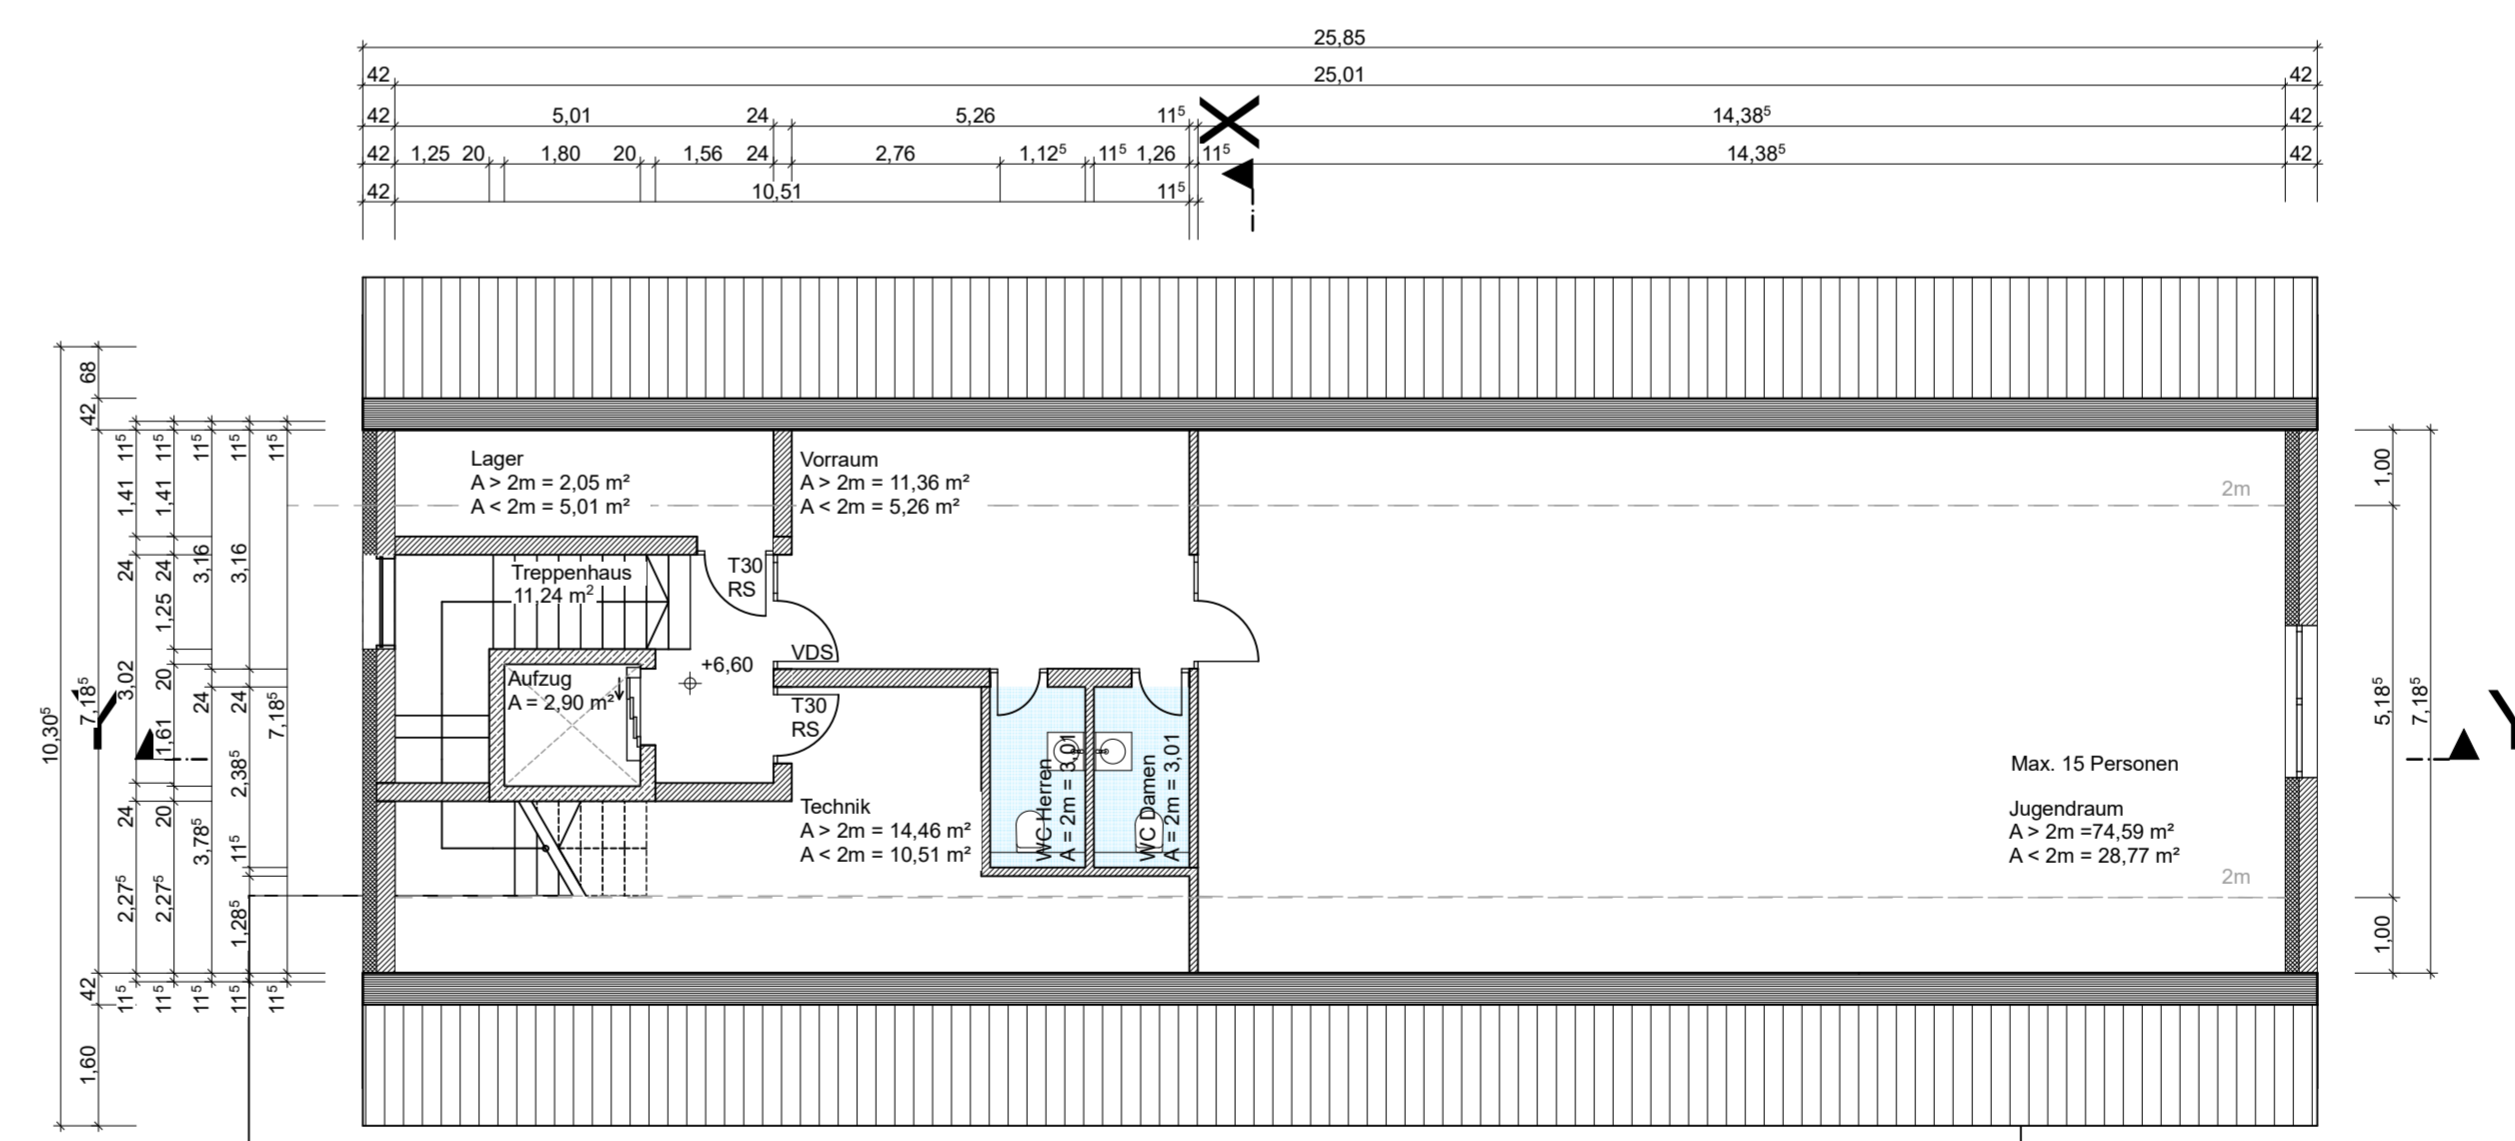

DG

Genehmigungsplanung

Errichtung eines Dorfheimgemeinschaftshauses in Euernbach

Pfaffenhofener Straße 15
in Euernbach Fl. Nr. 17

Grundrisse M 1 : 100
Schnitte M 1 : 100
Lageplan M 1 : 1000

Bauherr : Gemeinde Scheyern
Ludwigstraße 2
85298 Scheyern

Nachbar: _____
FLNr.: 17/6 + 17/7

Planverfasser : **WipflerPLAN**

Architekten Stadtplaner
Bauingenieure
Vermessungsingenieure
Erschließungsingenieure

Hohenwarther Straße 124
85270 Pfaffenhofen
Tel.: 08441 504622
Fax: 08441 504629
Mail: info@wipflerplan.de

Pfaffenhofen 17.07.2018